




PLAN 1 - Skala 1:100 (A3 format)

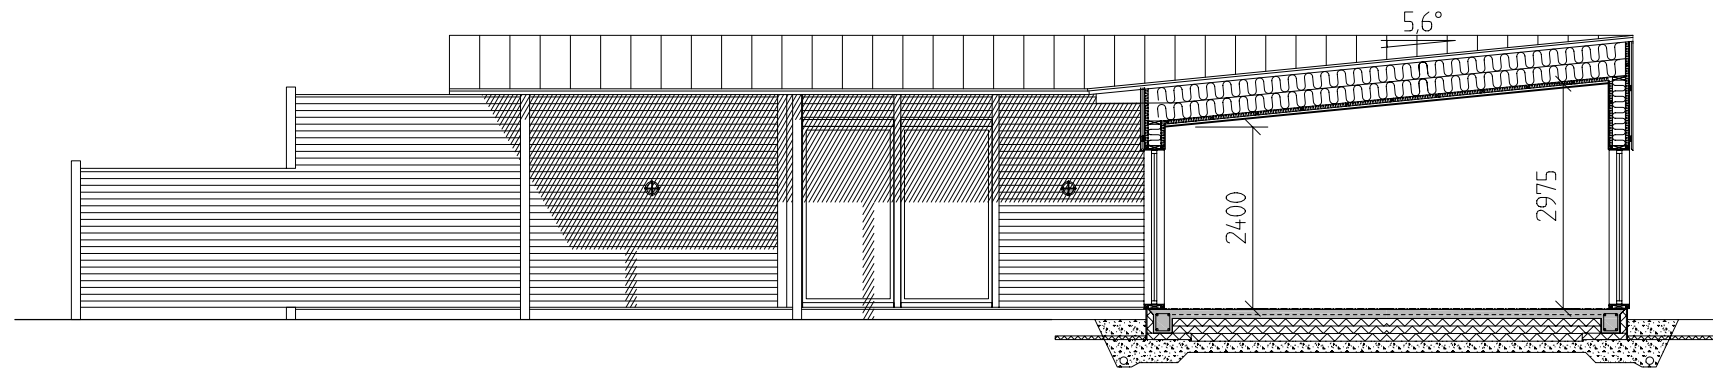

Fasad / Sektion mot Söder - Skala 1:100 (A3 format)

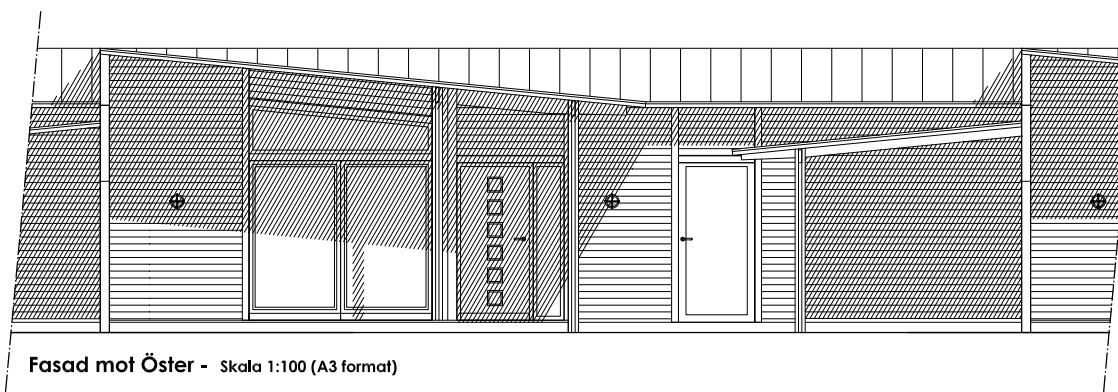

Fasad mot Öster - Skala 1:100 (A3 format)

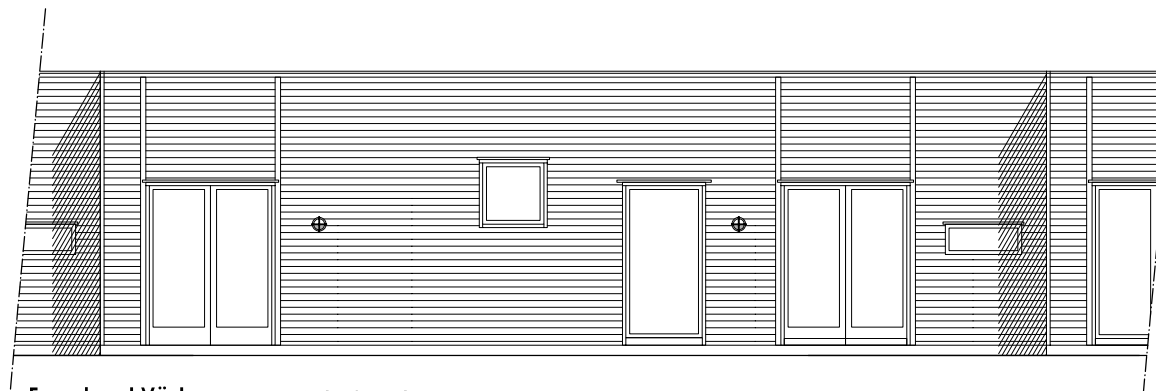

Fasad mot Väster - Skala 1:100 (A3 format)

