



Fasad / Sektion A-A mot Nordost - Skala 1:100 (A3 format)

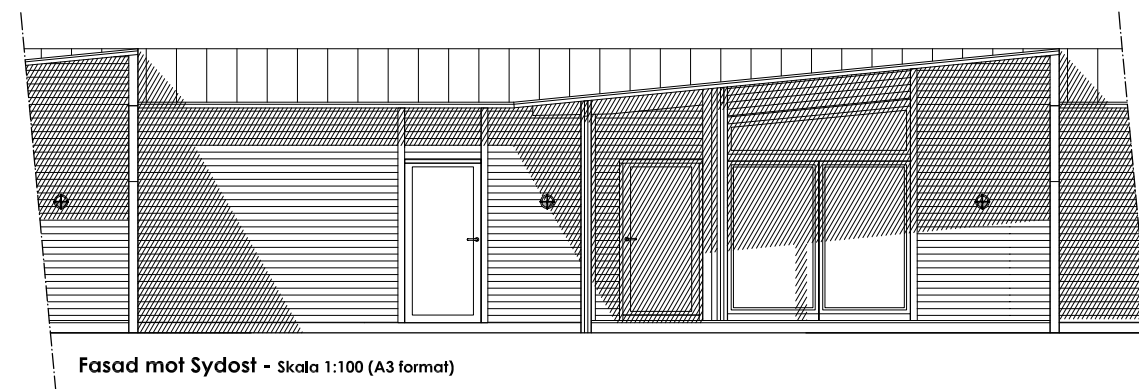

Fasad mot Sydost - Skala 1:100 (A3 format)

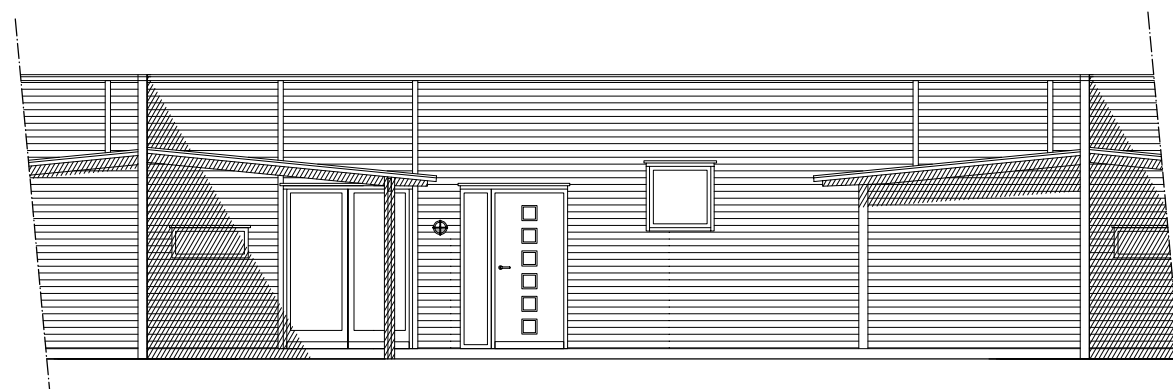

Fasad mot NordVäst - Skala 1:100 (A3 format)

